


Ściana oporowa Sc1

2 sztuki

PRZEKRÓJ A-A

Nr8, 7x2#10 co 15cm L=351cm	351
Nr10, 2x2#10 co 15cm L=256cm	256
Nr11, 2x2#10 co 15cm L=196cm	196
Nr12, 2x2#10 co 15cm L=136cm	136
Nr13, 2x2#10 co 15cm L=76cm	76
Nr14, 2x#10co15cm, L=115cm	115
Nr15, 5#10 co 15cm L=127cm	127
Nr16, 5#10 co 15cm L=157cm	157
Nr17, 15#10 co 15cm L=132cm	132
Nr18, 15#10 co 15cm L=132cm	132
Nr19, 5#10 co 15cm L=147cm	147
Nr20, 5#10 co 15cm L=117cm	117
Nr21, 5#10 co 15cm L=117cm	117
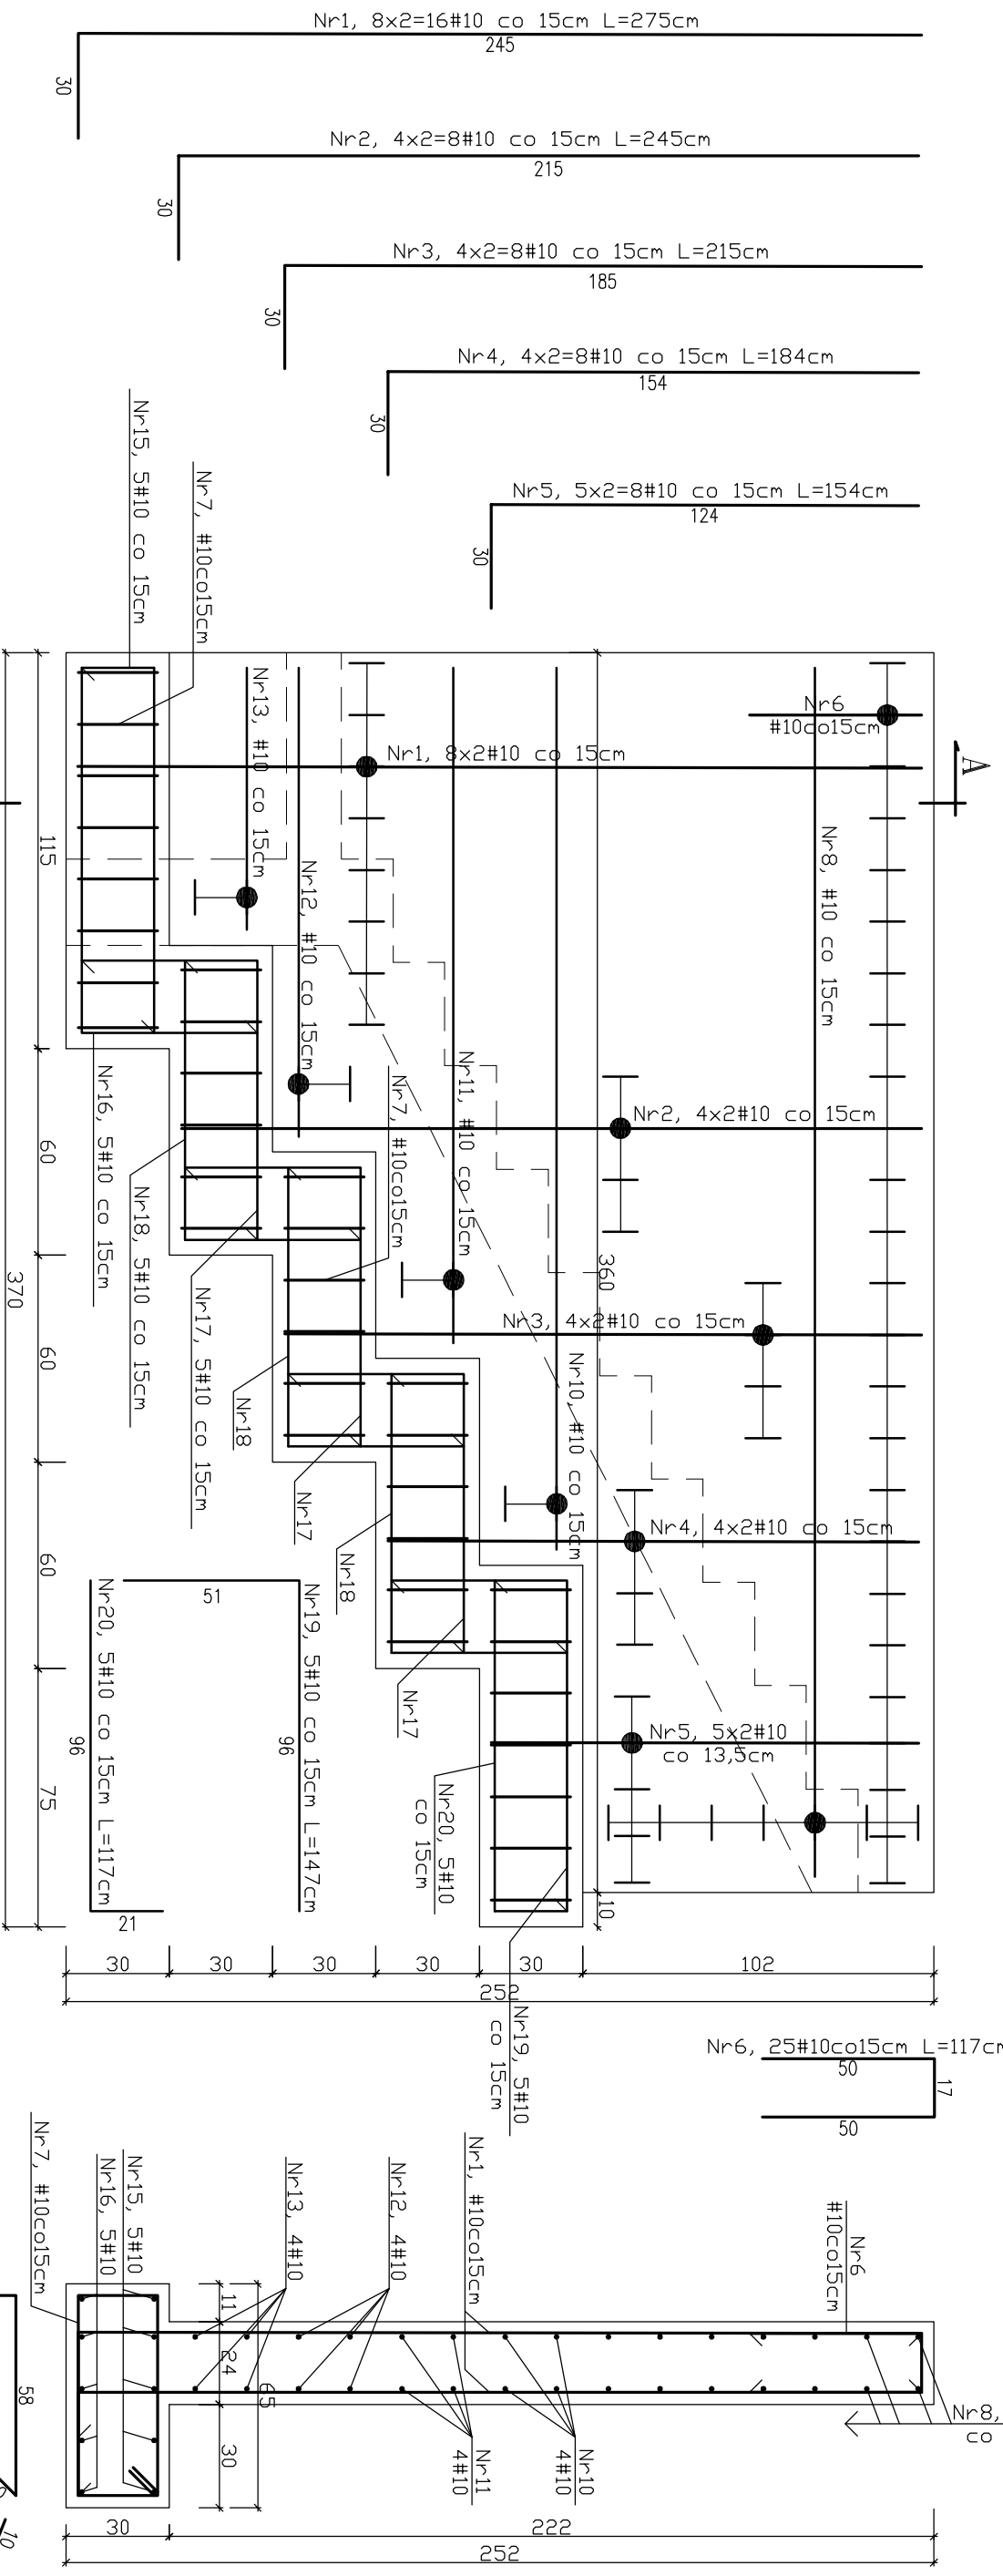

BETON C20/25 (B-25) W6
STAL # RB500W

UWAGI:

- Jakiegokolwiek zmiany oraz korekty (wynikające z zaistniałych warunków na budowie) należy konsultować z autorem projektu.
- Nieodłączną częścią opracowania jest opis techniczny oraz dokumentacja branżowa: architektura i instalacje
- Ściany oporowe wykonac z betonu C20/25 (B-25) W6, zbrojenie stalą RB500W
- Otulina 3cm
- Wszystkie wymiary sprawdzić na budowie. W razie stwierdzenia rozbieżności wymiarów długości prętów zbrojeniowych należy dopasować do wymiarów rzeczywistych.
- Ściany z obu stron zamknąć prętem nr 14

Jednostka projektowa STUDIO PROJEKTOWE WOJCIECH BAL Plac Oka Białego 7/1, 70-562 Szczecin NIP: 951-161-91-36		Projektant: dr inż. Stefan Nowaczyk upr. nr 74/Sz/78	
Planu autorskie Projekt i realizacja: Przemysław Nowaczyk z art. 17 inw. Ustawy o Prawie Autorskim i Prawach Powiazanych z dn. 04.02.94r. Dz.U. nr 24 poz.53 z dn. 23.02.1995r.		Podpis: inż. Aleksandra Wiśniewska	
Inwestor: Szczecińska Agencja Archiwalizacji ul. Wojska Polskiego 64 70-479 Szczecin NIP: 852-00-14-449		Podpis: mgr inż. Mikosław Herberig upr. nr 4662/61	
Ściana oporowa Sc1			
Faza: PROJEKT WYKONAWCZY		Skala: 1:20	
Data: 10.2011		Podpis: PW/K/06	