


LEGENDA

- ŚCIANY ISTNIEJĄCE
- PROJEKTOWANE WYBURZENIA
- PROJEKTOWANE ZAMUROWANIA
- OBNIŻENIE POSADZKI o 70cm, wzgl. istniejącego poziomu ± 0,00

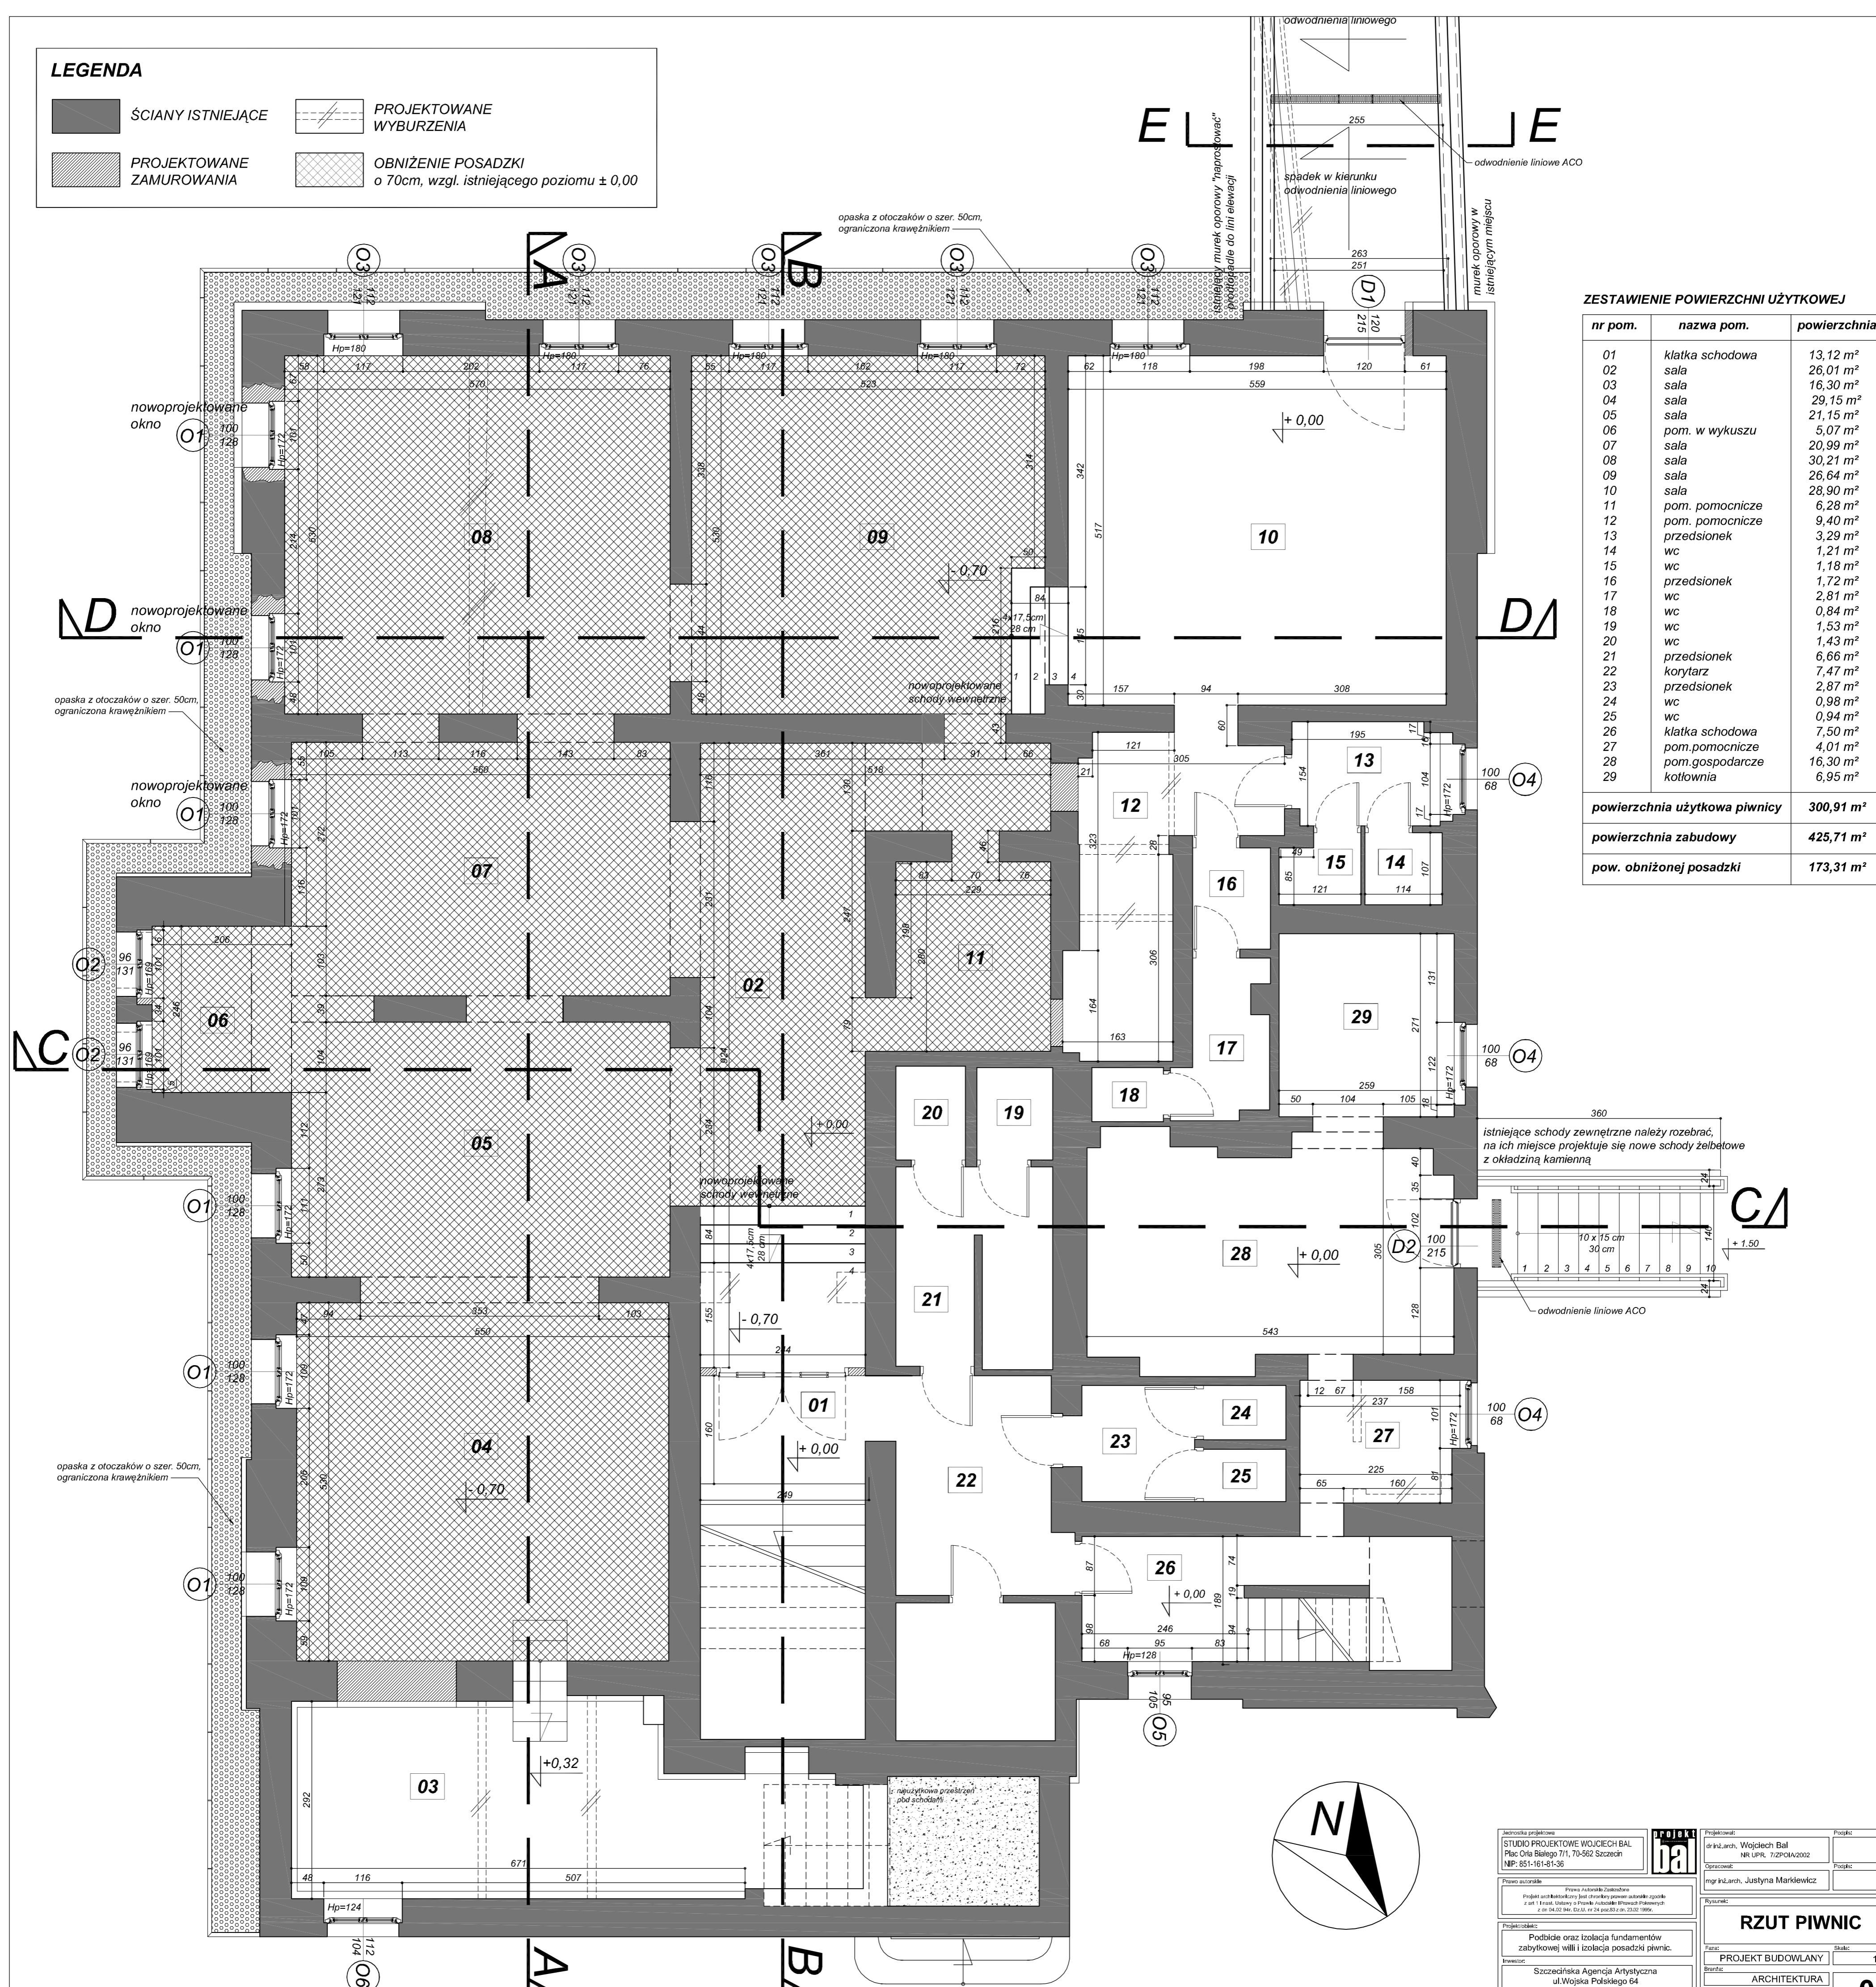

ZESTAWIENIE POWIERZCHNI UŻYTKOWEJ

nr pom.	nazwa pom.	powierzchnia
01	klatka schodowa	13,12 m ²
02	sala	26,01 m ²
03	sala	16,30 m ²
04	sala	29,15 m ²
05	sala	21,15 m ²
06	pom. w wykuszu	5,07 m ²
07	sala	20,99 m ²
08	sala	30,21 m ²
09	sala	26,64 m ²
10	sala	28,90 m ²
11	pom. pomocnicze	6,28 m ²
12	pom. pomocnicze	9,40 m ²
13	przedsiónek	3,29 m ²
14	wc	1,21 m ²
15	wc	1,18 m ²
16	przedsiónek	1,72 m ²
17	wc	2,81 m ²
18	wc	0,84 m ²
19	wc	1,53 m ²
20	wc	1,43 m ²
21	przedsiónek	6,66 m ²
22	korytarz	7,47 m ²
23	przedsiónek	2,87 m ²
24	wc	0,98 m ²
25	wc	0,94 m ²
26	klatka schodowa	7,50 m ²
27	pom. pomocnicze	4,01 m ²
28	pom. gospodarcze	16,30 m ²
29	kotłownia	6,95 m ²
powierzchnia użytkowa piwnicy		300,91 m²
powierzchnia zabudowy		425,71 m²
pow. obniżonej posadzki		173,31 m²

istniejące schody zewnętrzne należy rozebrać, na ich miejsce projektuje się nowe schody żelbetowe z okładziną kamienną

Jednostka projektowa STUDIO PROJEKTOWE WOJCIECH BAL Plac Orła Białego 7/1, 70-562 Szczecin NIP: 651-161-61-36		Projektant mgr inż. arch. Wojciech Bal NR UPR. 72P/04/2002	
Pracownia autorska Pracownia Autorska Zastępczo z set 1 Prace Usługowe o Przekazaniu Prawa Autorskiego z dnia 02.02.2004 r. (Dz.U. nr 24, poz. 199)		Opracował mgr inż. arch. Justyna Markiewicz	
Projektowane: Podbiśle oraz izolacja fundamentów zabytkowej willi i izolacja posadzki piwnic.		Rysunek: RZUT PIWNIC	
Inwestor: Szczecińska Agencja Artystyczna ul. Wojska Polskiego 64 70-479 Szczecin NIP: 652-00-14-44-9		Skala: 1:50	
		Data: 08.2011	