Ściana oporowa Sc1
2 sztuki

Nr8, 7x2#10 co 15cm L=351cm
351

Nr10, 2x2#10 co 15cm L=256cm
256

Nr11, 2x2#10 co 15cm L=196cm
196

Nr12, 2x2#10 co 15cm L=136cm
136

Nr13, 2x2#10 co 15cm L=76cm
76

Nr14, 22#10co15cm, L=115cm
50 | 15 | 50

Nr1, 8x2=16#10 co 15cm L=275cm
245 | 30

Nr2, 4x2=8#10 co 15cm L=245cm
215 | 30

Nr3, 4x2=8#10 co 15cm L=215cm
185 | 30

Nr4, 4x2=8#10 co 15cm L=184cm
154 | 30

Nr5, 5x2=8#10 co 15cm L=154cm
124 | 30

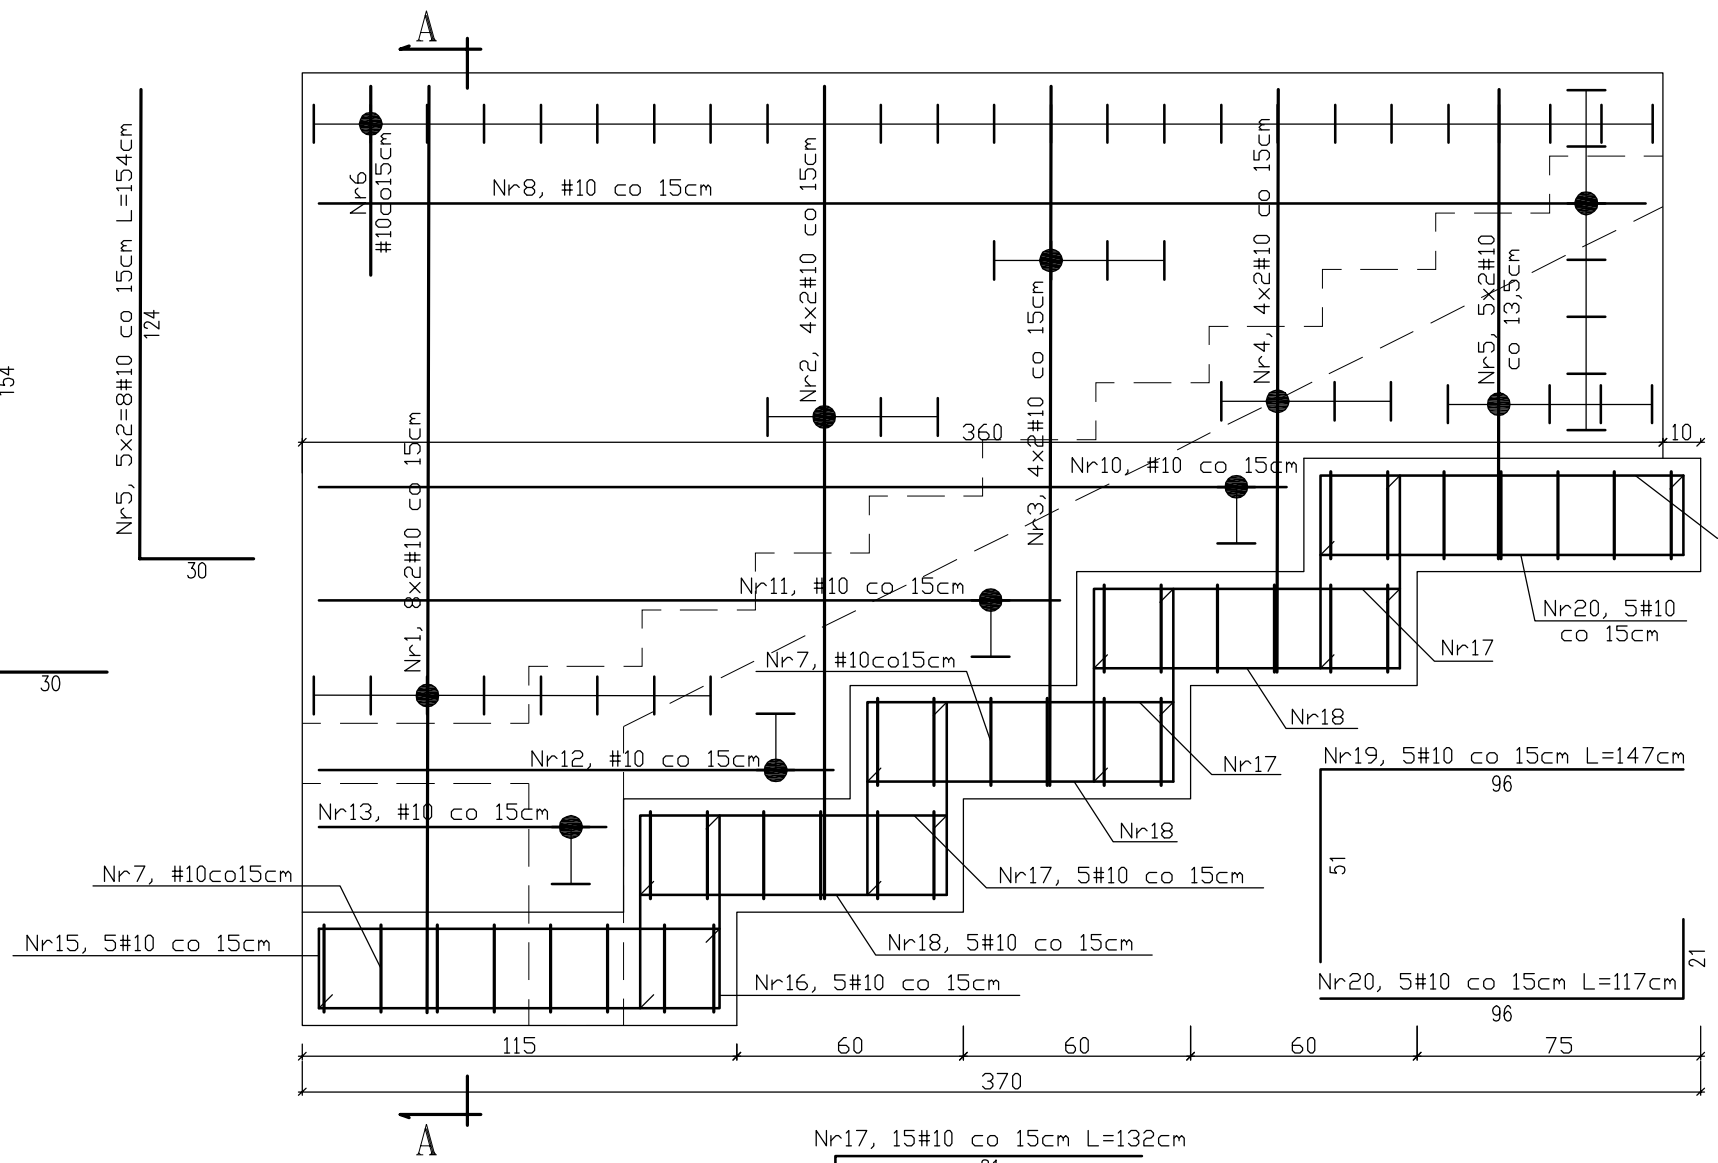

Nr17, 15#10 co 15cm L=132cm
81 | 51 | 51

Nr15, 5#10 co 15cm L=127cm
106 | 21 | 51

Nr18, 15#10 co 15cm L=132cm
81

Nr16, 5#10 co 15cm L=157cm
106

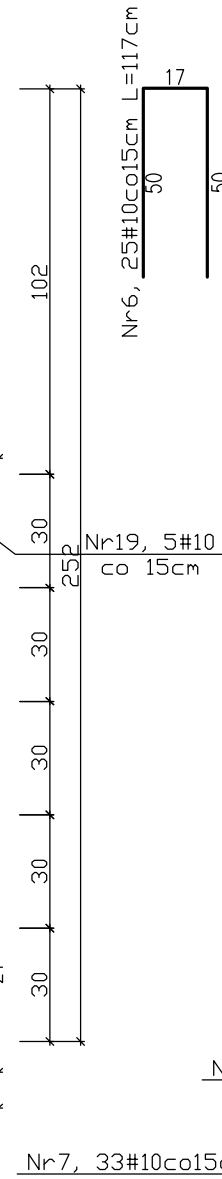

PRZEKRÓJ A-A

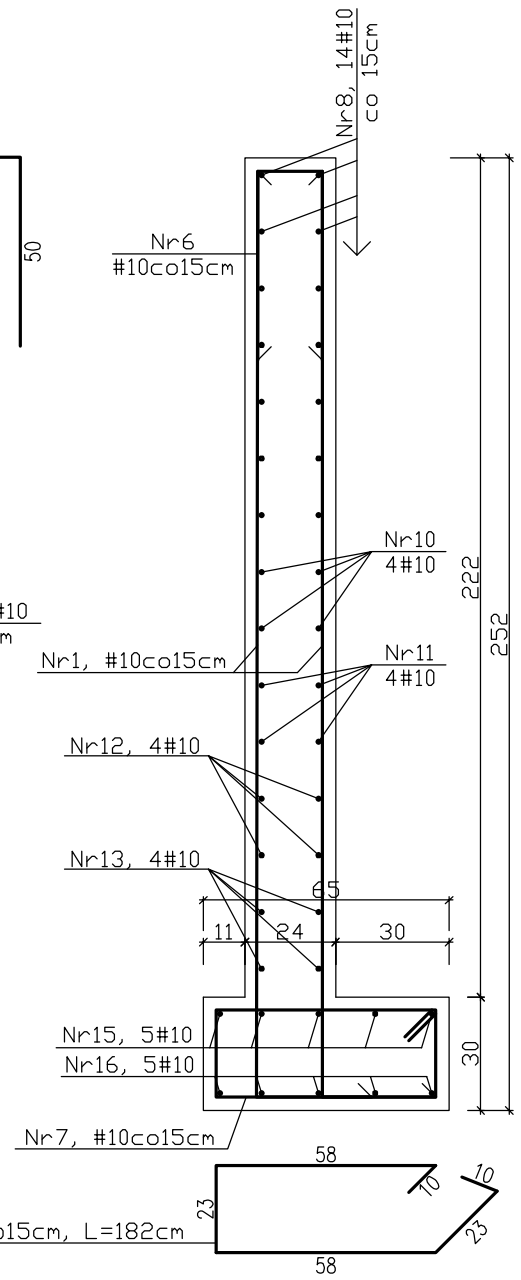

BETON C20/25 (B-25) W6
STAL # RB500W

UWAGI:
1. Jakiekolwiek zmiany oraz korekty (wynikające z zaistniałych warunków na budowie) należy konsultować z autorem projektu.
2. Nieodłączną częścią opracowania jest opis techniczny oraz dokumentacja branży: architektura i instalacje
3. Ściany oporowe wykonać z betonu C20/25 (B-25) W6, zbrojenie stalą RB500W
3. Otulina 3cm
4. Wszystkie wymiary sprawdzić na budowie. W razie stwierdzenia rozbieżności wymiarów długości prętów zbrojeniowych należy dopasować do wymiarów rzeczywistych.
5. Ściany z obu stron zamknąc prętem nr 14

Jednostka projektowa
STUDIO PROJEKTOWE WOJCIECH BAL
Plac Orła Białego 7/1, 70-562 Szczecin
NIP: 851-161-81-36

Prawo autorskie
Prawa Autorskie Zastrzeżone
Projekt architektoniczny jest chroniony prawem autorskim zgodnie z art 1 i nast. Ustawy o Prawie Autodskim i Prawach Pokrewnych z dn 04.02.94r. Dz.U. nr 24 poz.83 z dn. 23.02 1995r.

Projekt/obiekt:
Podbicie oraz izolacja fundamentów zabytkowej willi i izolacja posadzki piwnic.

Inwestor:
Szczecińska Agencja Artystyczna
ul.Wojska Polskiego 64
70-479 Szczecin
NIP: 852-00-14-449

Projektował: dr inż. Stefan Nowaczyk upr. nr 74/Sz/78 Podpis:
Opracowała: inż. Aleksandra Wiśniowska Podpis:
Sprawdził: mgr inż. Mirosław Hamberg upr. nr 4662/61 Podpis:

Rysunek: **Ściana oporowa Sc1**

Faza: PROJEKT WYKONAWCZY
Skala: 1:20
Branża: KONSTRUKCJA
Data: 10.2011

PW/K/06