# Schody Sch3

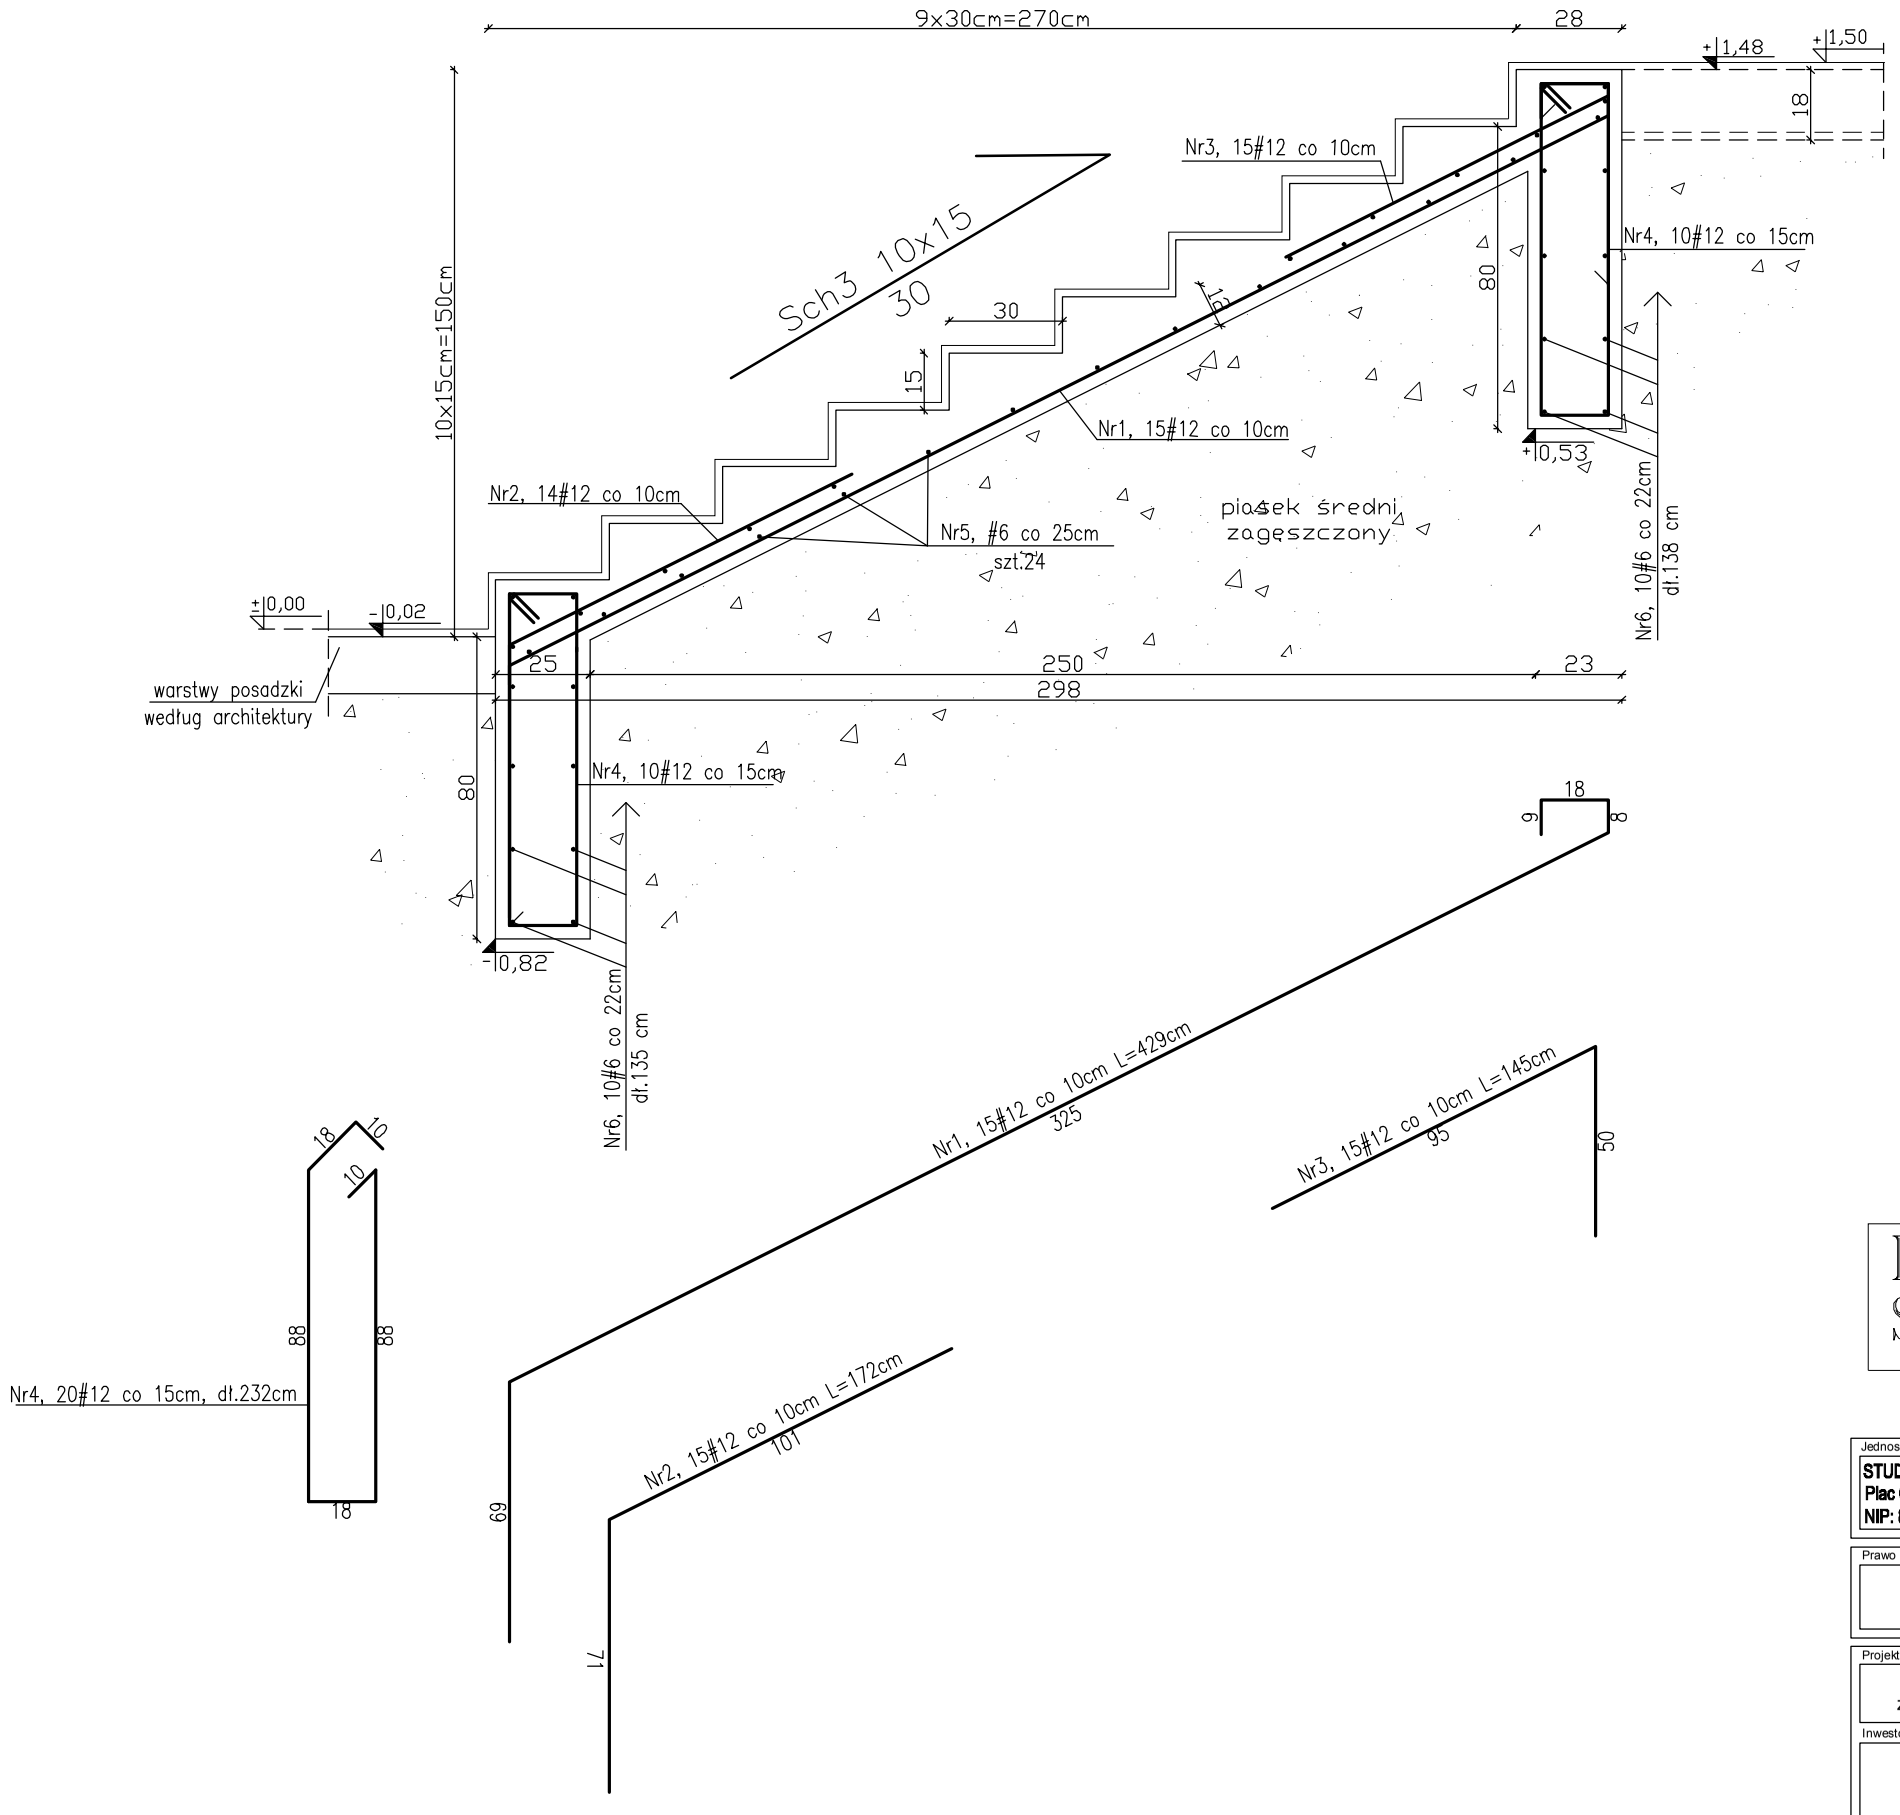


UWAGI:

1. Jakiekolwiek zmiany oraz korekty (wynikające z zaistniałych warunków na budowie) należy konsultować z autorem projektu.
2. Nieodłączną częścią opracowania jest opis techniczny oraz dokumentacja branży: architektura i instalacje
3. Schody wykonać z betonu C20/25 (B-25) W6, zbrojenie stalą RB500W
3. Otulina 3cm
4. Wszystkie wymiary sprawdzić na budowie. W razie stwierdzenia rozbieżności wymiarów długości prętów zbrojeniowych należy dopasować do wymiarów rzeczywistych.

BETON C20/25 (B-25) W6
STAL # RB500W

Jednostka projektowa
**STUDIO PROJEKTOWE WOJCIECH BAL**
**Plac Orła Białego 7/1, 70-562 Szczecin**
**NIP: 851-161-81-36**

Prawo autorskie
Prawa Autorskie Zastrzeżone
Projekt architektoniczny jest chroniony prawem autorskim zgodnie z art 1 i nast. Ustawy o Prawie Autodskim i Prawach Pokrewnych z dn 04.02.94r. Dz.U. nr 24 poz.83 z dn. 23.02 1995r.

Projekt/obiekt:
Podbicie oraz izolacja fundamentów zabytkowej willi i izolacja posadzki piwnic.

Inwestor:
Szczecińska Agencja Artystyczna
ul.Wojska Polskiego 64
70-479 Szczecin
NIP: 852-00-14-449

Projektował: dr inż. Stefan Nowaczyk upr. nr 74/Sz/78 — Podpis:
Opracowała: inż. Aleksandra Wiśniowska — Podpis:
Sprawdził: mgr inż. Mirosław Hamberg upr. nr 4662/61 — Podpis:

Rysunek: **Schody Sch3**
Faza: PROJEKT WYKONAWCZY
Skala: 1:20
Branża: KONSTRUKCJA
Data: 10.2011
**PW/K/04**