



ZAKĄCZNIK 1b

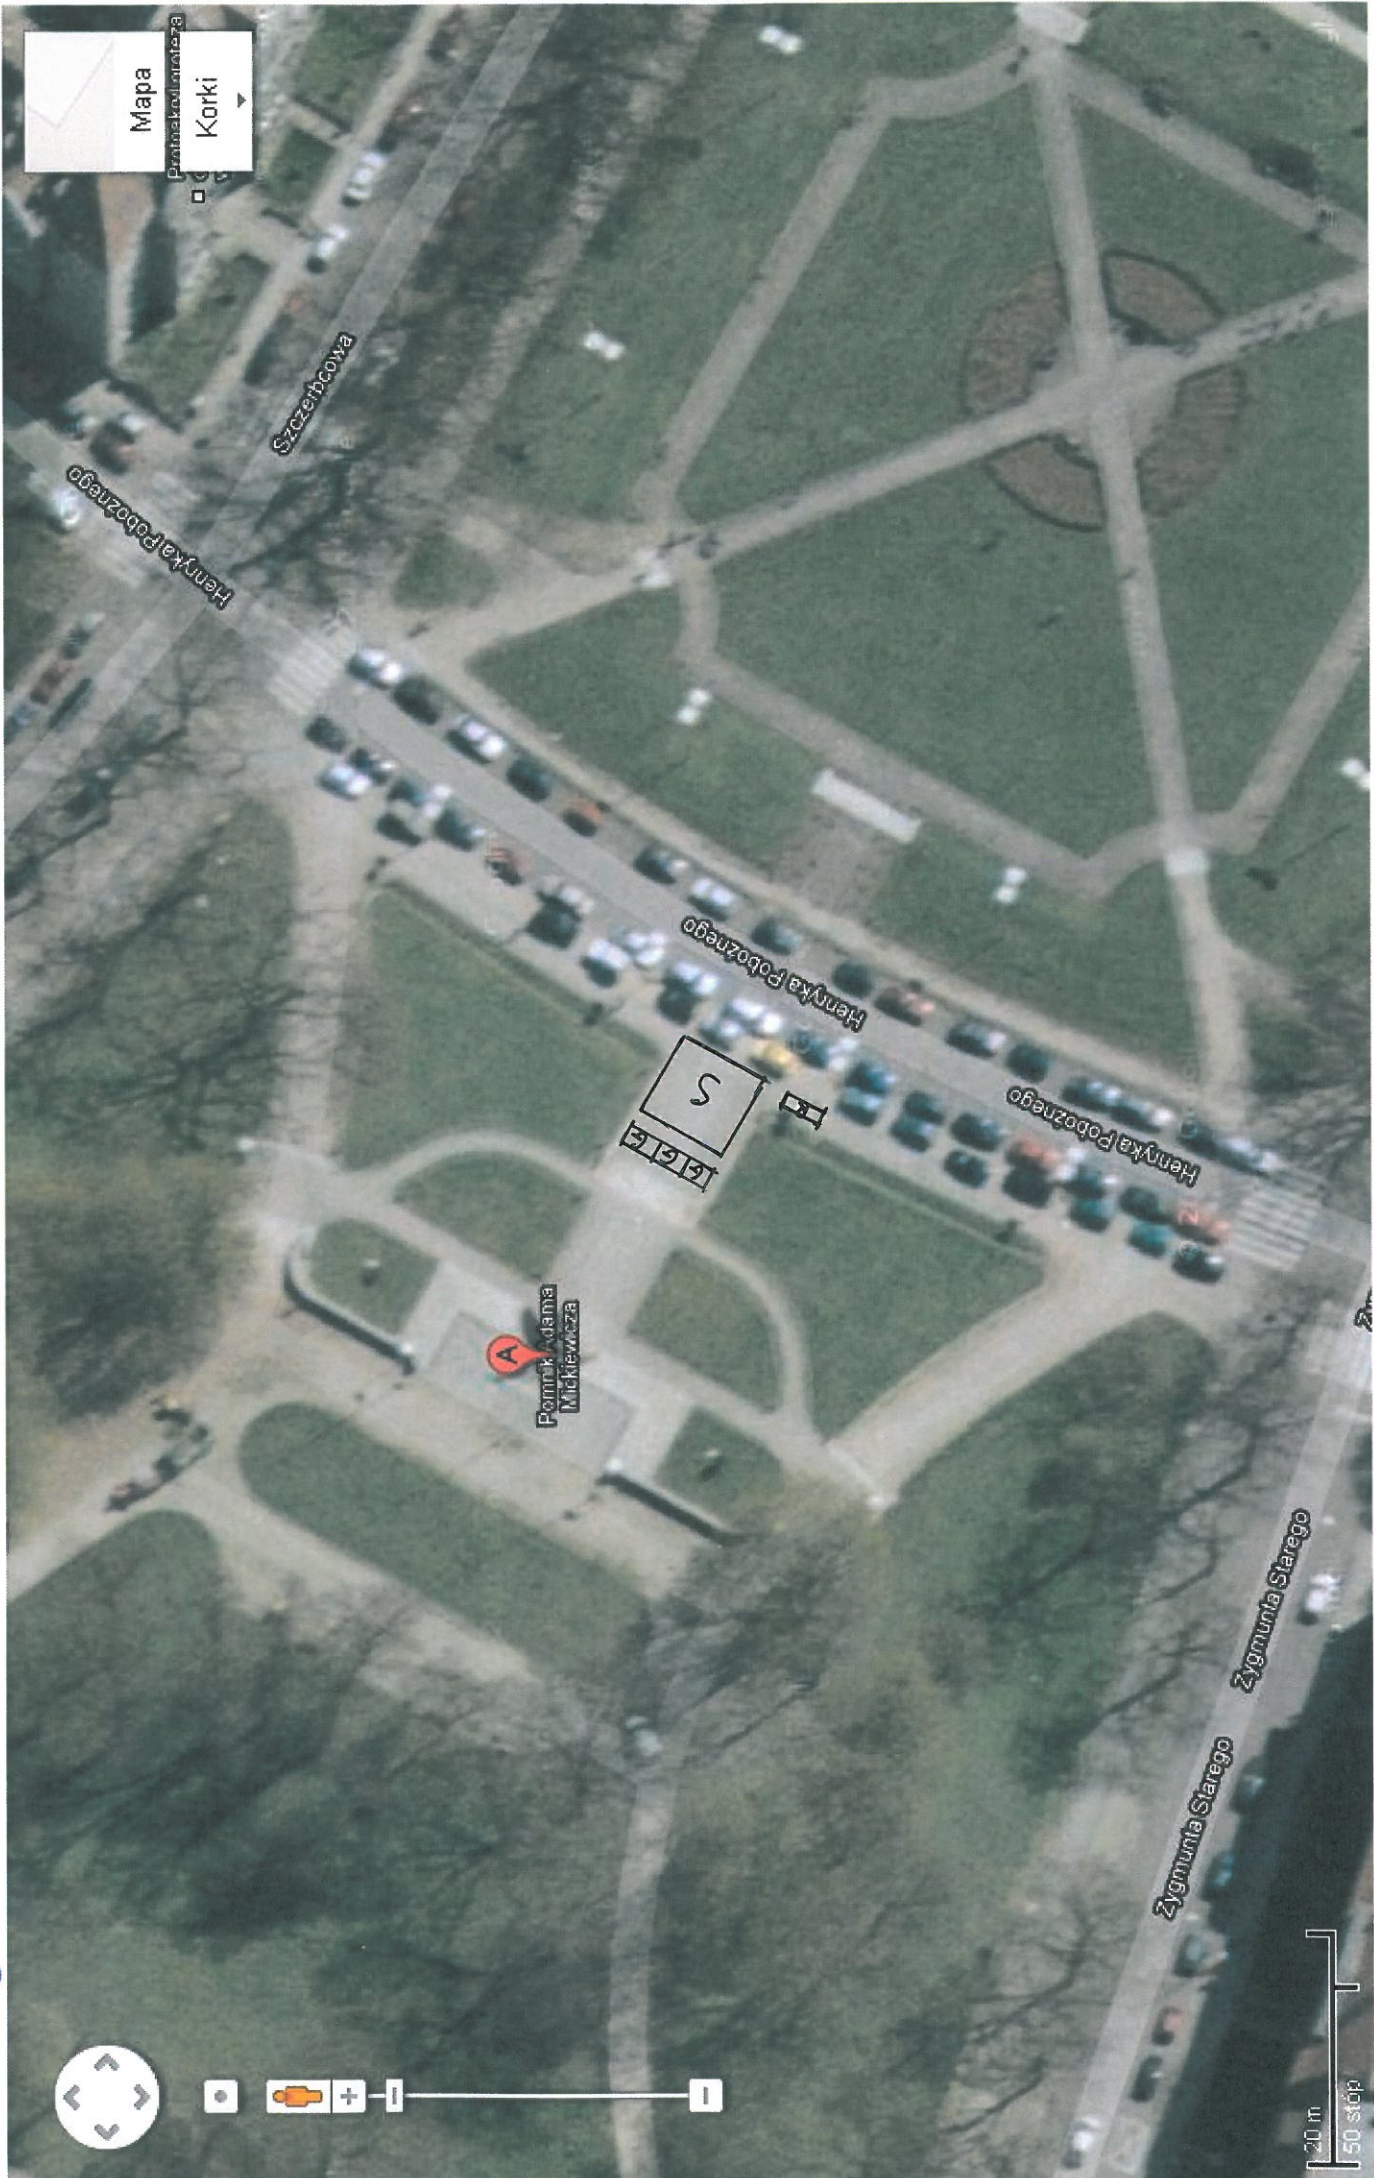

Mapa
Korki

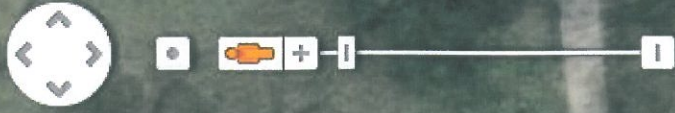

20 m
50 stóp