




PRZEKRÓJ A-A

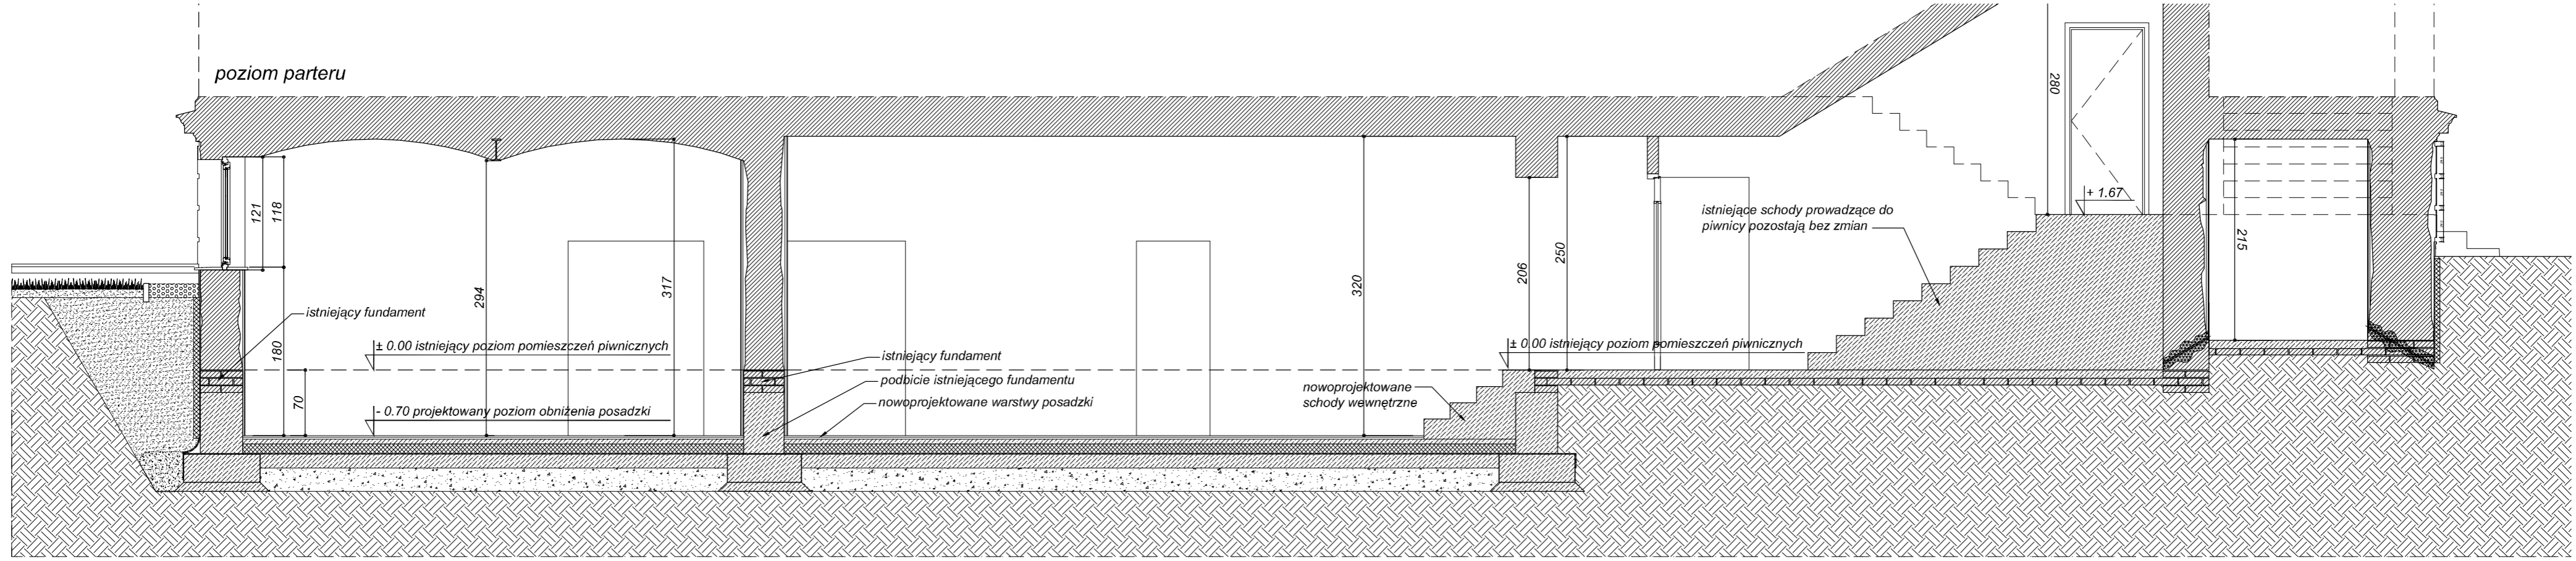

PRZEKRÓJ B-B

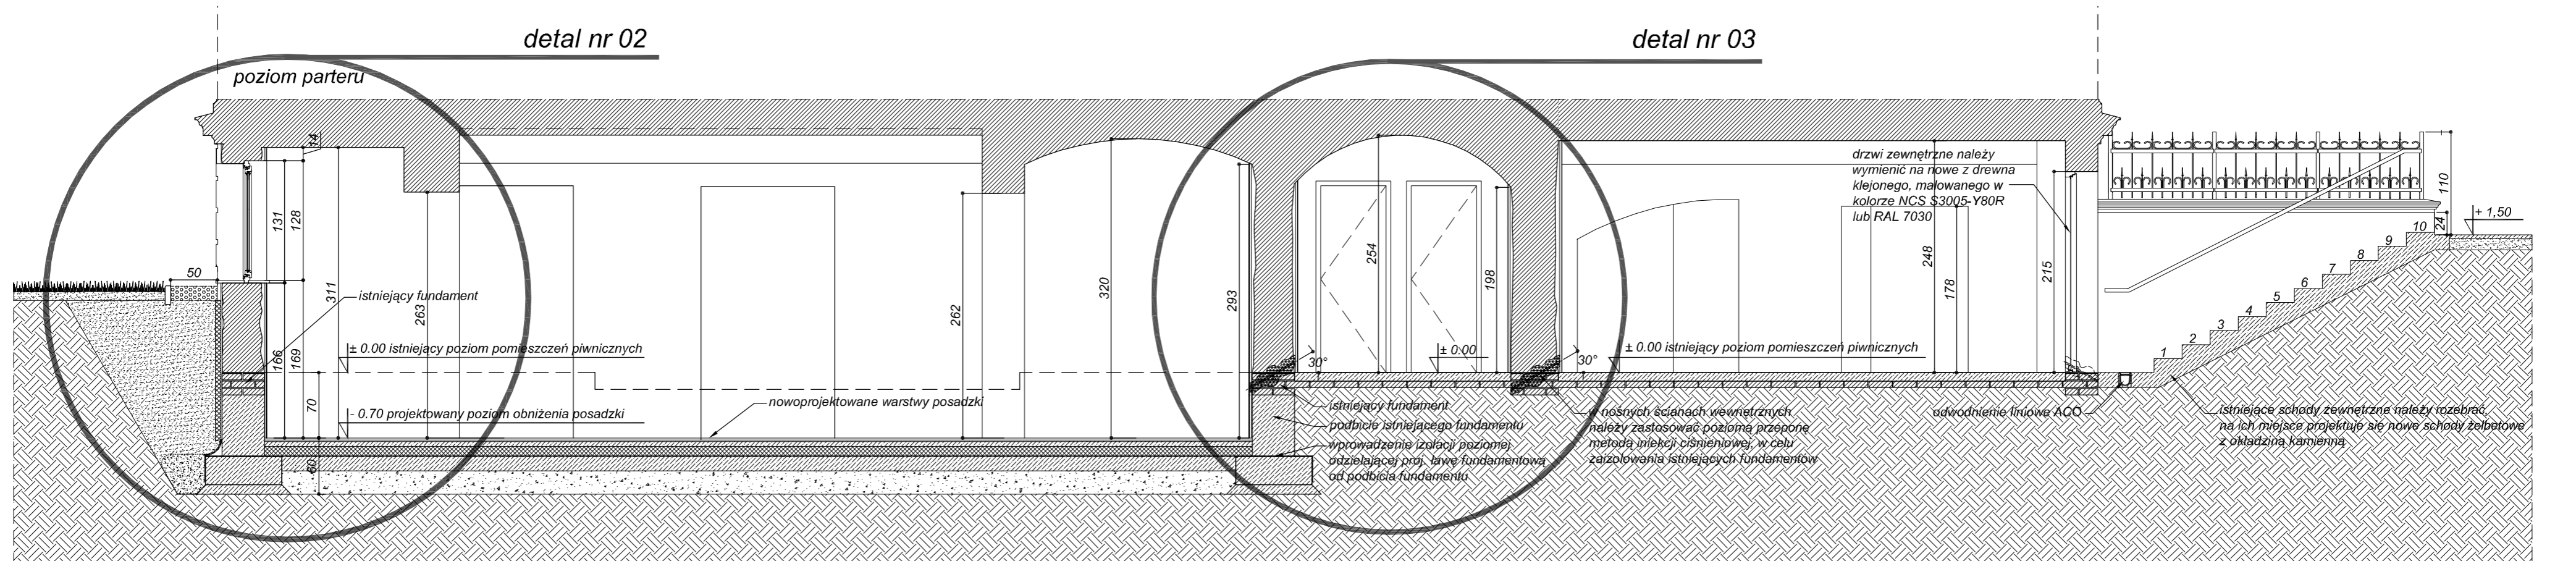

PRZEKRÓJ C-C

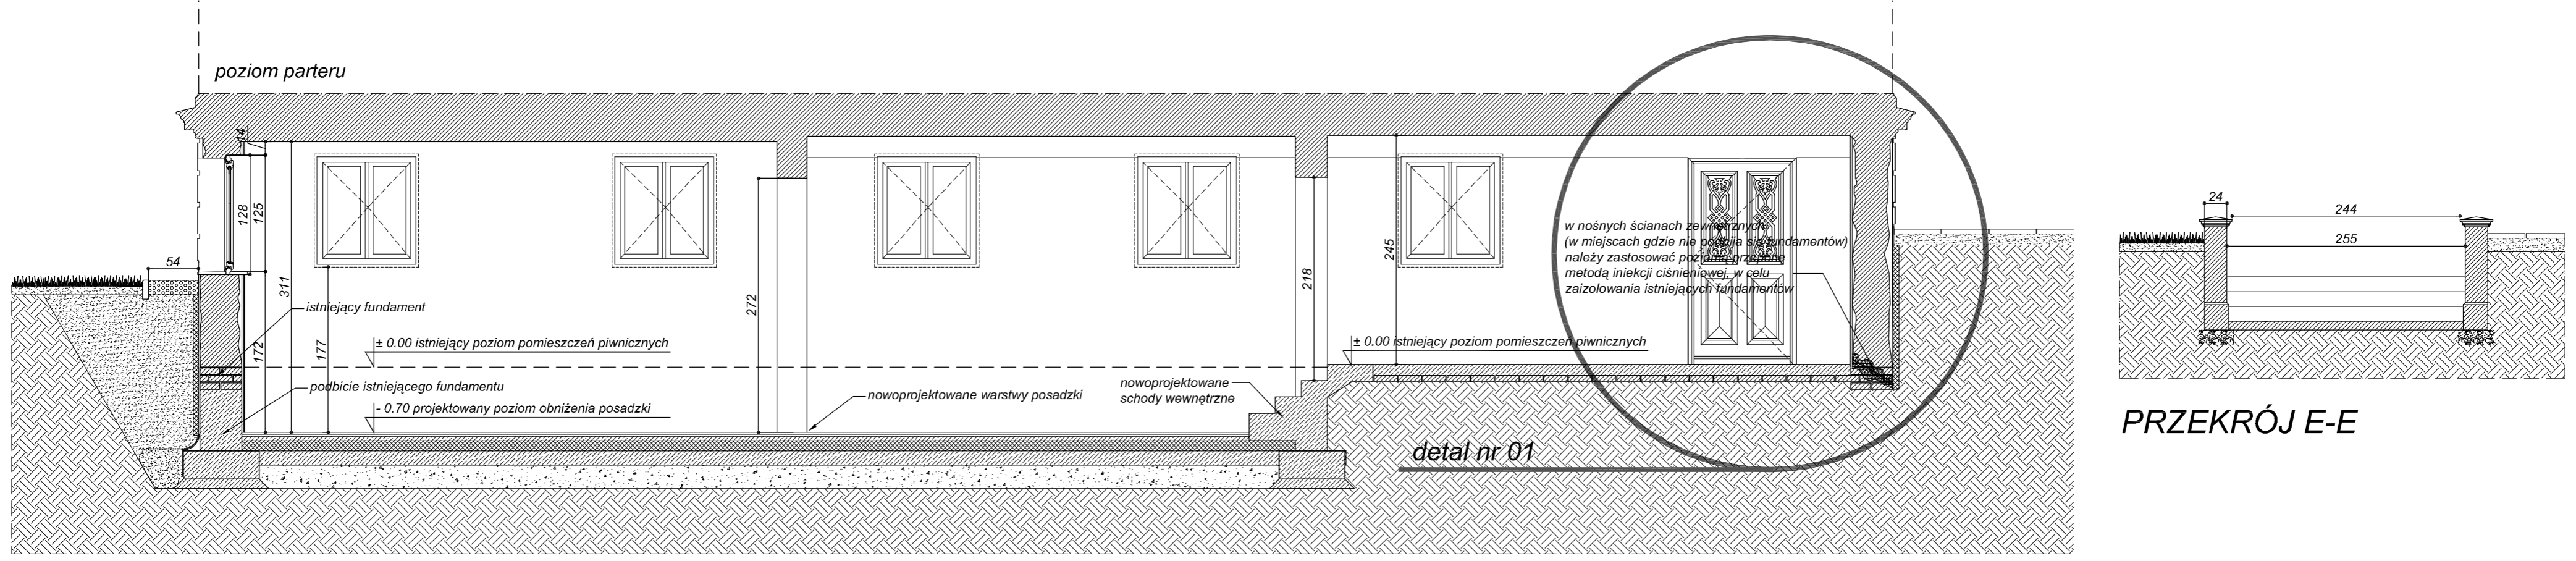

PRZEKRÓJ D-D

PRZEKRÓJ E-E

Jednostka projektowa <b>STUDIO PROJEKTOWE WOJCIECH BAL</b> Plac Orła Białego 7/1, 70-562 Szczecin NIP: 651-161-81-36			Projektant mgr inż. arch. Justyna Markiewicz	
Pracownia autorska Pracownia Autorska Justyna Markiewicz z siedzibą w Szczecinie, ul. Wojska Polskiego 64 70-479 Szczecin NIP: 652-00-14-449			Rysownik <b>PRZEKROJE</b>	
Projektant mgr inż. arch. Justyna Markiewicz		Data: 08.2011		
Wzrost: Szczecińska Agencja Artystyczna ul. Wojska Polskiego 64 70-479 Szczecin NIP: 652-00-14-449		Skala: 1:50		
Temat: Podbicie oraz izolacja fundamentów zabytkowej wili i izolacja posadzki piwnic.		Dziś: ARCHITEKTURA		
03		03		