


poziom parteru

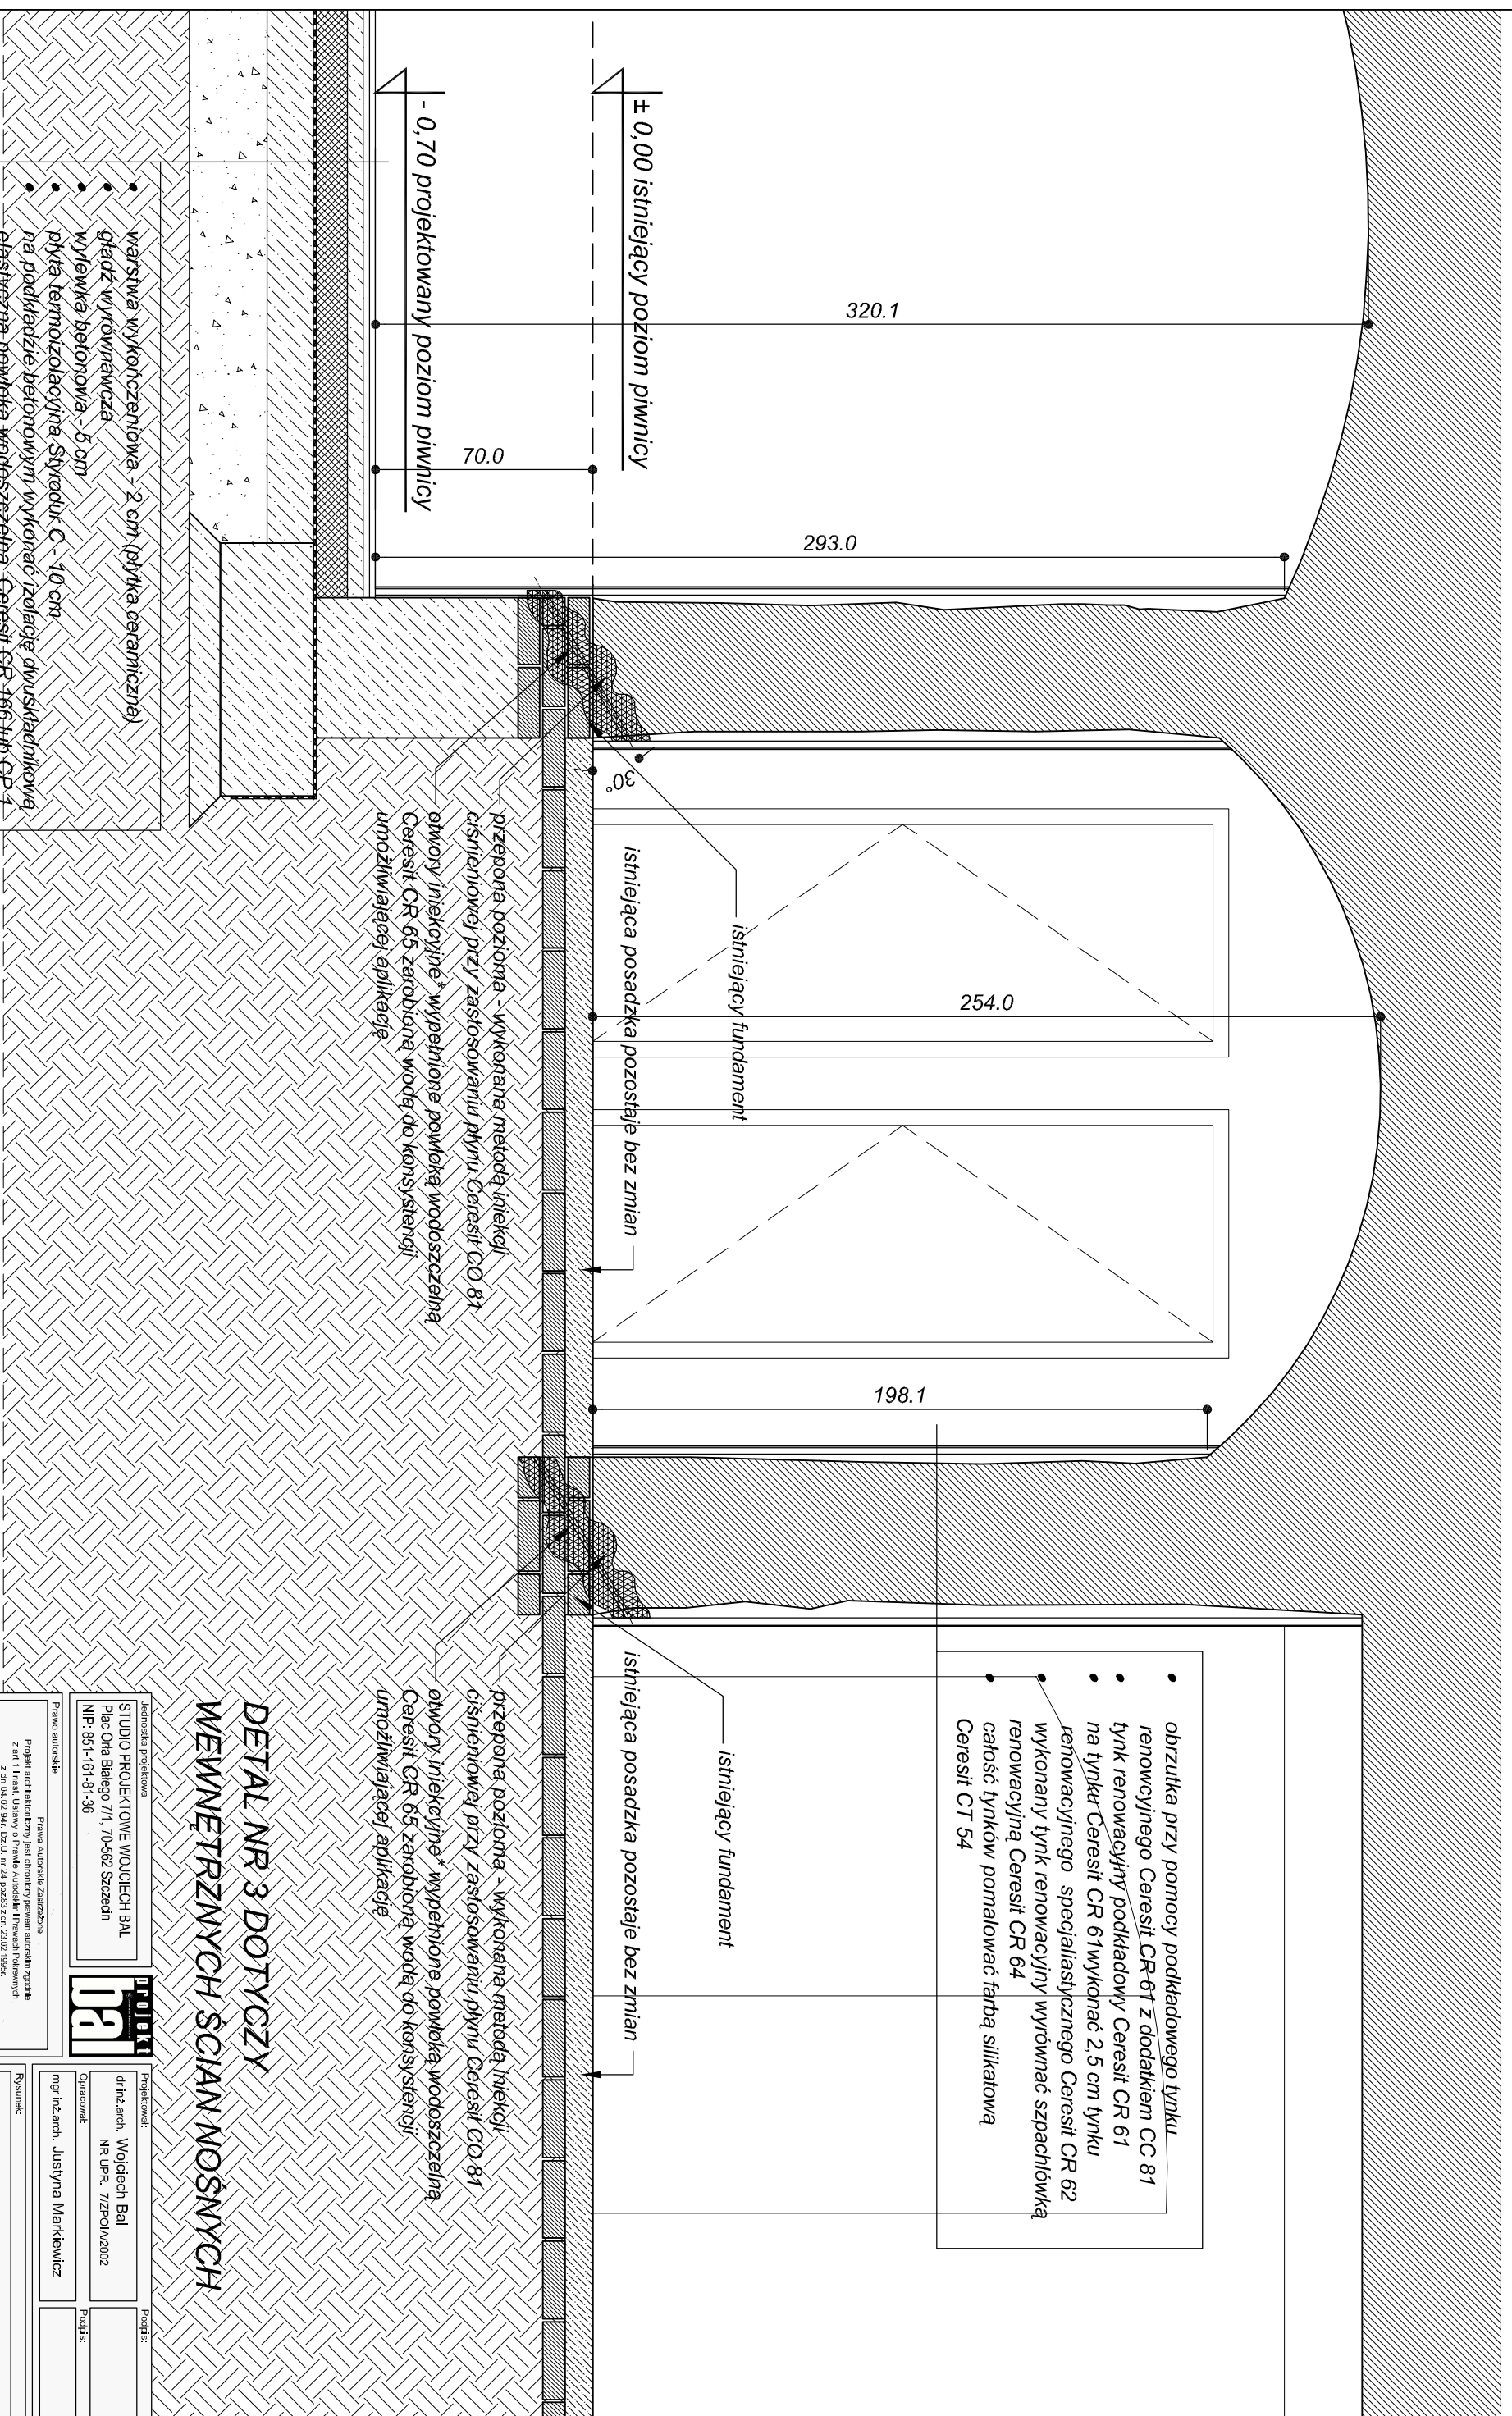

DETAL NR 3 DOTYCZY WĘWNETRZNYCH ŚCIAN NOŚNYCH

biuro projektowe STUDIO PROJEKTOWE WOJCIECH BAL Płac Odra Białego 7/1, 70-562 Szczecin NIP: 851-161-81-56		Projektant: mgr inż. arch. Justyna Markiewicz	
